

மாவட்டம். வடாற்காடு.

வட்டம். குடியாத்தம்

புல எண். 739

எண். 16


கிராமம்

பெயர். கோர்ணாம்பட்டி

பரப்பு: ஹெக்டேர்

2. ஏர் 485.5

புல எண். 7.

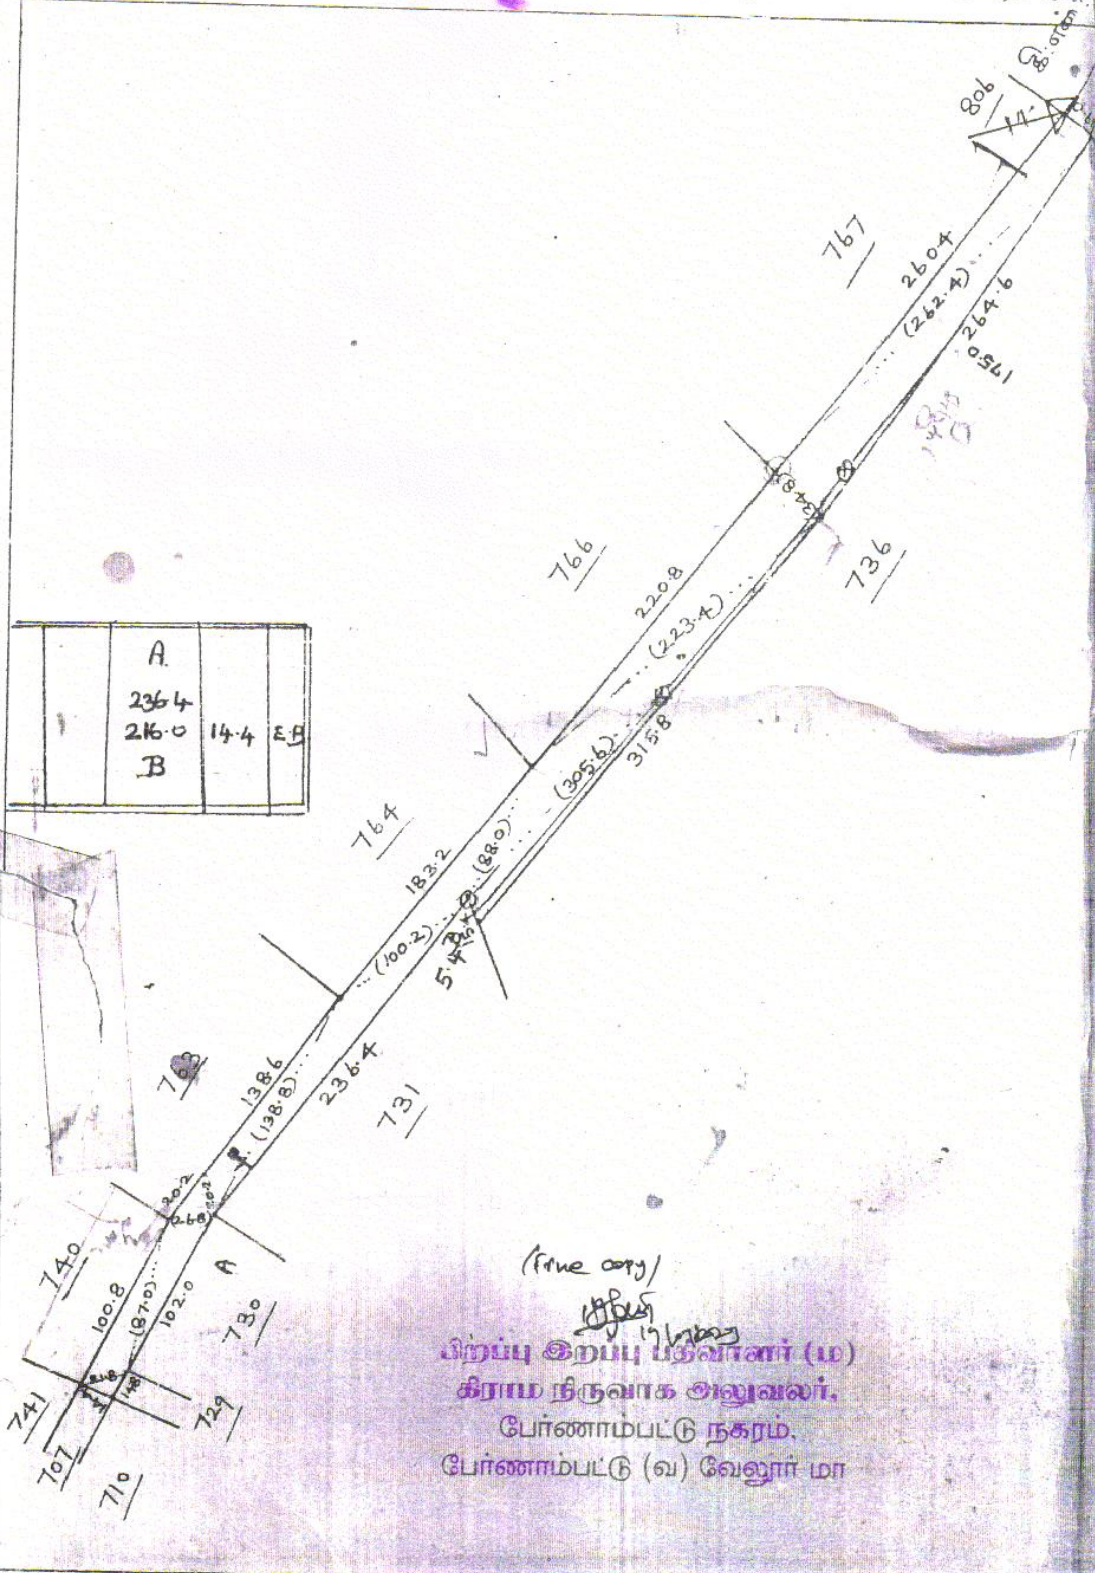

	A		
	2364		
	2160	14.4	55
	B		

(Fine copy)
பிறப்பு நேரம் பதிவுகள் (ம)
கிராம நிருவாக அலுவலர்.
பேர்ணாம்பட்டி நகரம்.
பேர்ணாம்பட்டி (வ) வேலூர் மா

வரைவு:

C. S. K.

அளவு. 1: 5000 m.m.

சரிபார்க்கு.

S. S. K.
13/10
26/7/15